

Северо-Восточное ТБИИ

ЭКСПЛИКАЦИЯ

По адресу: ул. Проходчиков, 17А

стр. 1

Помещение N I Тип: Прочие

ф.25

Последнее обследование 24.03.2003

Этаж	NN комн.	Характеристики комнат и помещений	Общая площадь			Площадь помещений вспомогат. использ.			Высота	
			всего	в т.ч.		лодж.	в т.ч.			
				основ.	вспом.			балк.	проч.	
п	1	пом.подсобное	127,7			127,7			прочая	377
	2	тамбур	2,4			2,4			прочая	377
	3	служебное	44,4	44,4					прочая	377
	4	тамбур	4,0			4,0			прочая	362
	5	служебное	16,1	16,1					прочая	459
	6	служебное	6,8	6,8					прочая	459
	7	коридор	2,9			2,9			прочая	305
	8	кабинет	7,1	7,1					прочая	305
	9	уборная	0,9			0,9			прочая	305
	10	умывальная	0,7			0,7			прочая	305
	11	коридор	2,7			2,7			прочая	305
	12	пом. подсобное	4,5			4,5			прочая	305
	13	служебное	22,6	22,6					прочая	305
	14	шлюз	5,6			5,6			прочая	305
	15	шлюз	9,4			9,4			прочая	305
	16	шлюз	8,3			8,3			прочая	305
	17	шлюз	9,8			9,8			прочая	305
	18	служебное	14,6	14,6					прочая	305
	19	служебное	29,6	29,6					прочая	305
	20	тамбур	2,2			2,2			прочая	305
	21	электрицитовая	6,1			6,1			прочая	305
	22	служебное	29,5	29,5					прочая	305
	23	служебное	65,7	65,7					прочая	305
	24	умывальная	6,8			6,8			прочая	305
	25	санузел	11,2			11,2			прочая	305
	26	пом. подсобное	12,9			12,9			прочая	362
	27	пом. подсобное	12,1			12,1			прочая	305
	28	санузел	11,1			11,1			прочая	305
	29	умывальная	6,4			6,4			прочая	305
	30	санузел	13,6			13,6			прочая	305
	31	пом. подсобное	7,9			7,9			прочая	305
	32	санузел	13,6			13,6			прочая	305
	33	служебное	709,0	709,0					прочая	305
	34	служебное	17,5	17,5					прочая	305
	35	служебное	18,8	18,8					прочая	305
	36	служебное	8,9	8,9					прочая	305
	37	служебное	5,3	5,3					прочая	305
	38	служебное	56,6	56,6					прочая	305
	39	тамбур	4,4			4,4			прочая	305
	40	тамбур	10,0			10,0			прочая	305
	41	тамбур	9,3			9,3			прочая	305
	42	лестница	24,6			24,6			прочая	377
	43	лестница	24,6			24,6			прочая	377



01 22 08 0182161

Итого по помещению	1408,2	1052,5	355,7				
---Нежилые помещения всего	1408,2	1052,5	355,7				
в т.ч. Прочие	1408,2	1052,5	355,7				

Итого по этажу п	1408,2	1052,5	355,7				
---Нежилые помещения всего	1408,2	1052,5	355,7				
в т.ч. Прочие	1408,2	1052,5	355,7				

Итого по зданию	1408,2	1052,5	355,7				
---Нежилые помещения всего	1408,2	1052,5	355,7				
в т.ч. Прочие	1408,2	1052,5	355,7				

Адрес зарегистрирован в Адресном реестре зданий и сооружений г.Москвы
21.07.2005г. N 2207797.

Экспликация на 2 страницах

20.11.2008 г.

Исполнитель




Виноградова Е.А.

86 22 001436

④ Северо-Восточное
территориальное бюро
технической инвентаризации
города Москвы

ПОЭТАЖНЫЙ ПЛАН
по адресу: ул. Дроздов
домовлад. (инд.) _____ д. № 11
кв. № _____ стр. № _____
наименование: _____
выдан № 05 КО с. Москва

ПОДВАЛ

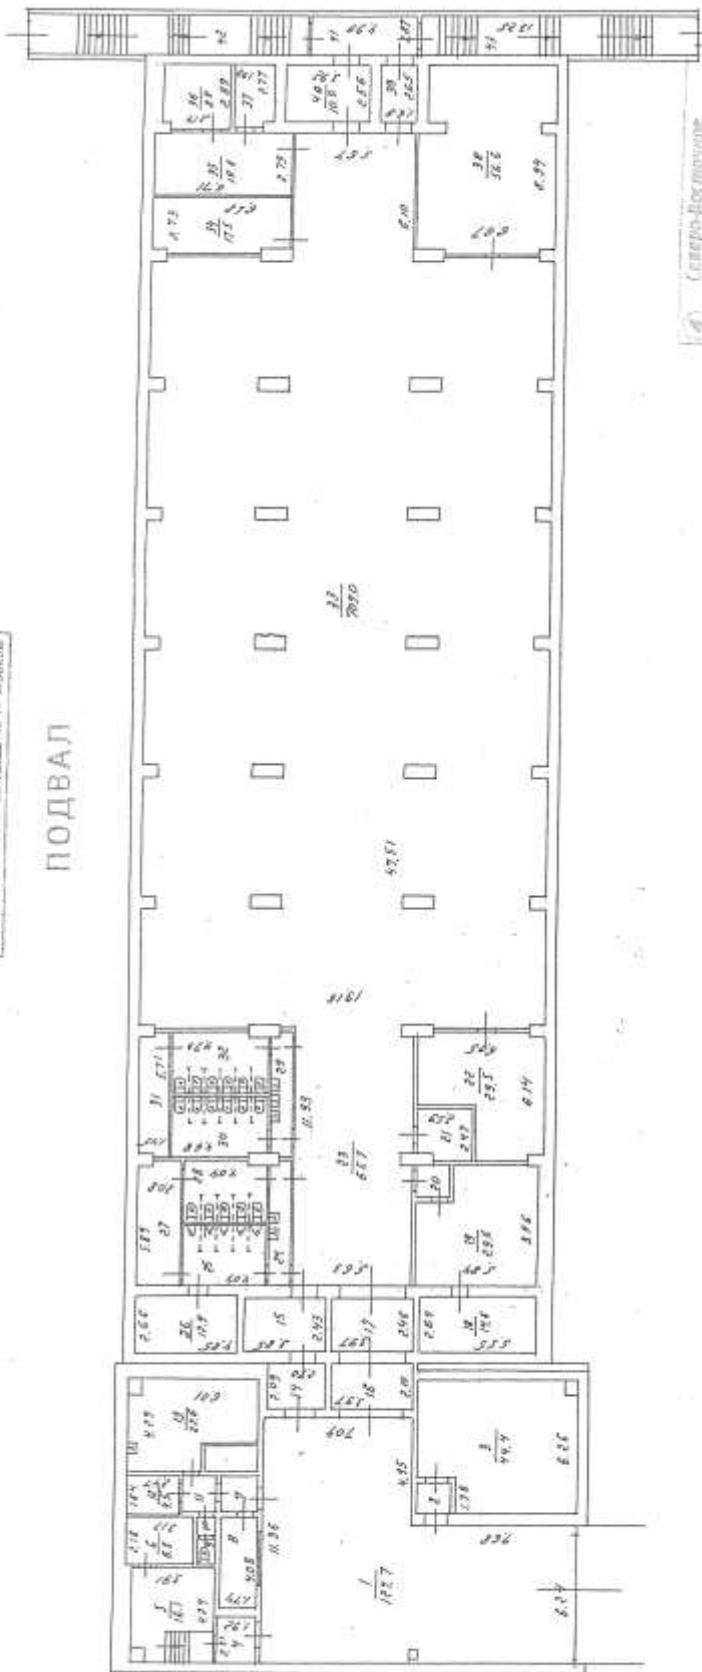

4) Северо-Восточное
муниципальное образование
выделительного назначения
города Москвы

№ 1956

Получено при передаче в эксплуатацию №
14.01.2003
Проект № 1003
Состав: С. С. Смирнов
№ 11 стр. 8

масштаб 1:200